


DISPOSIZIONE SEMAFORI - CROCE BIANCA

ALLEGATO 2

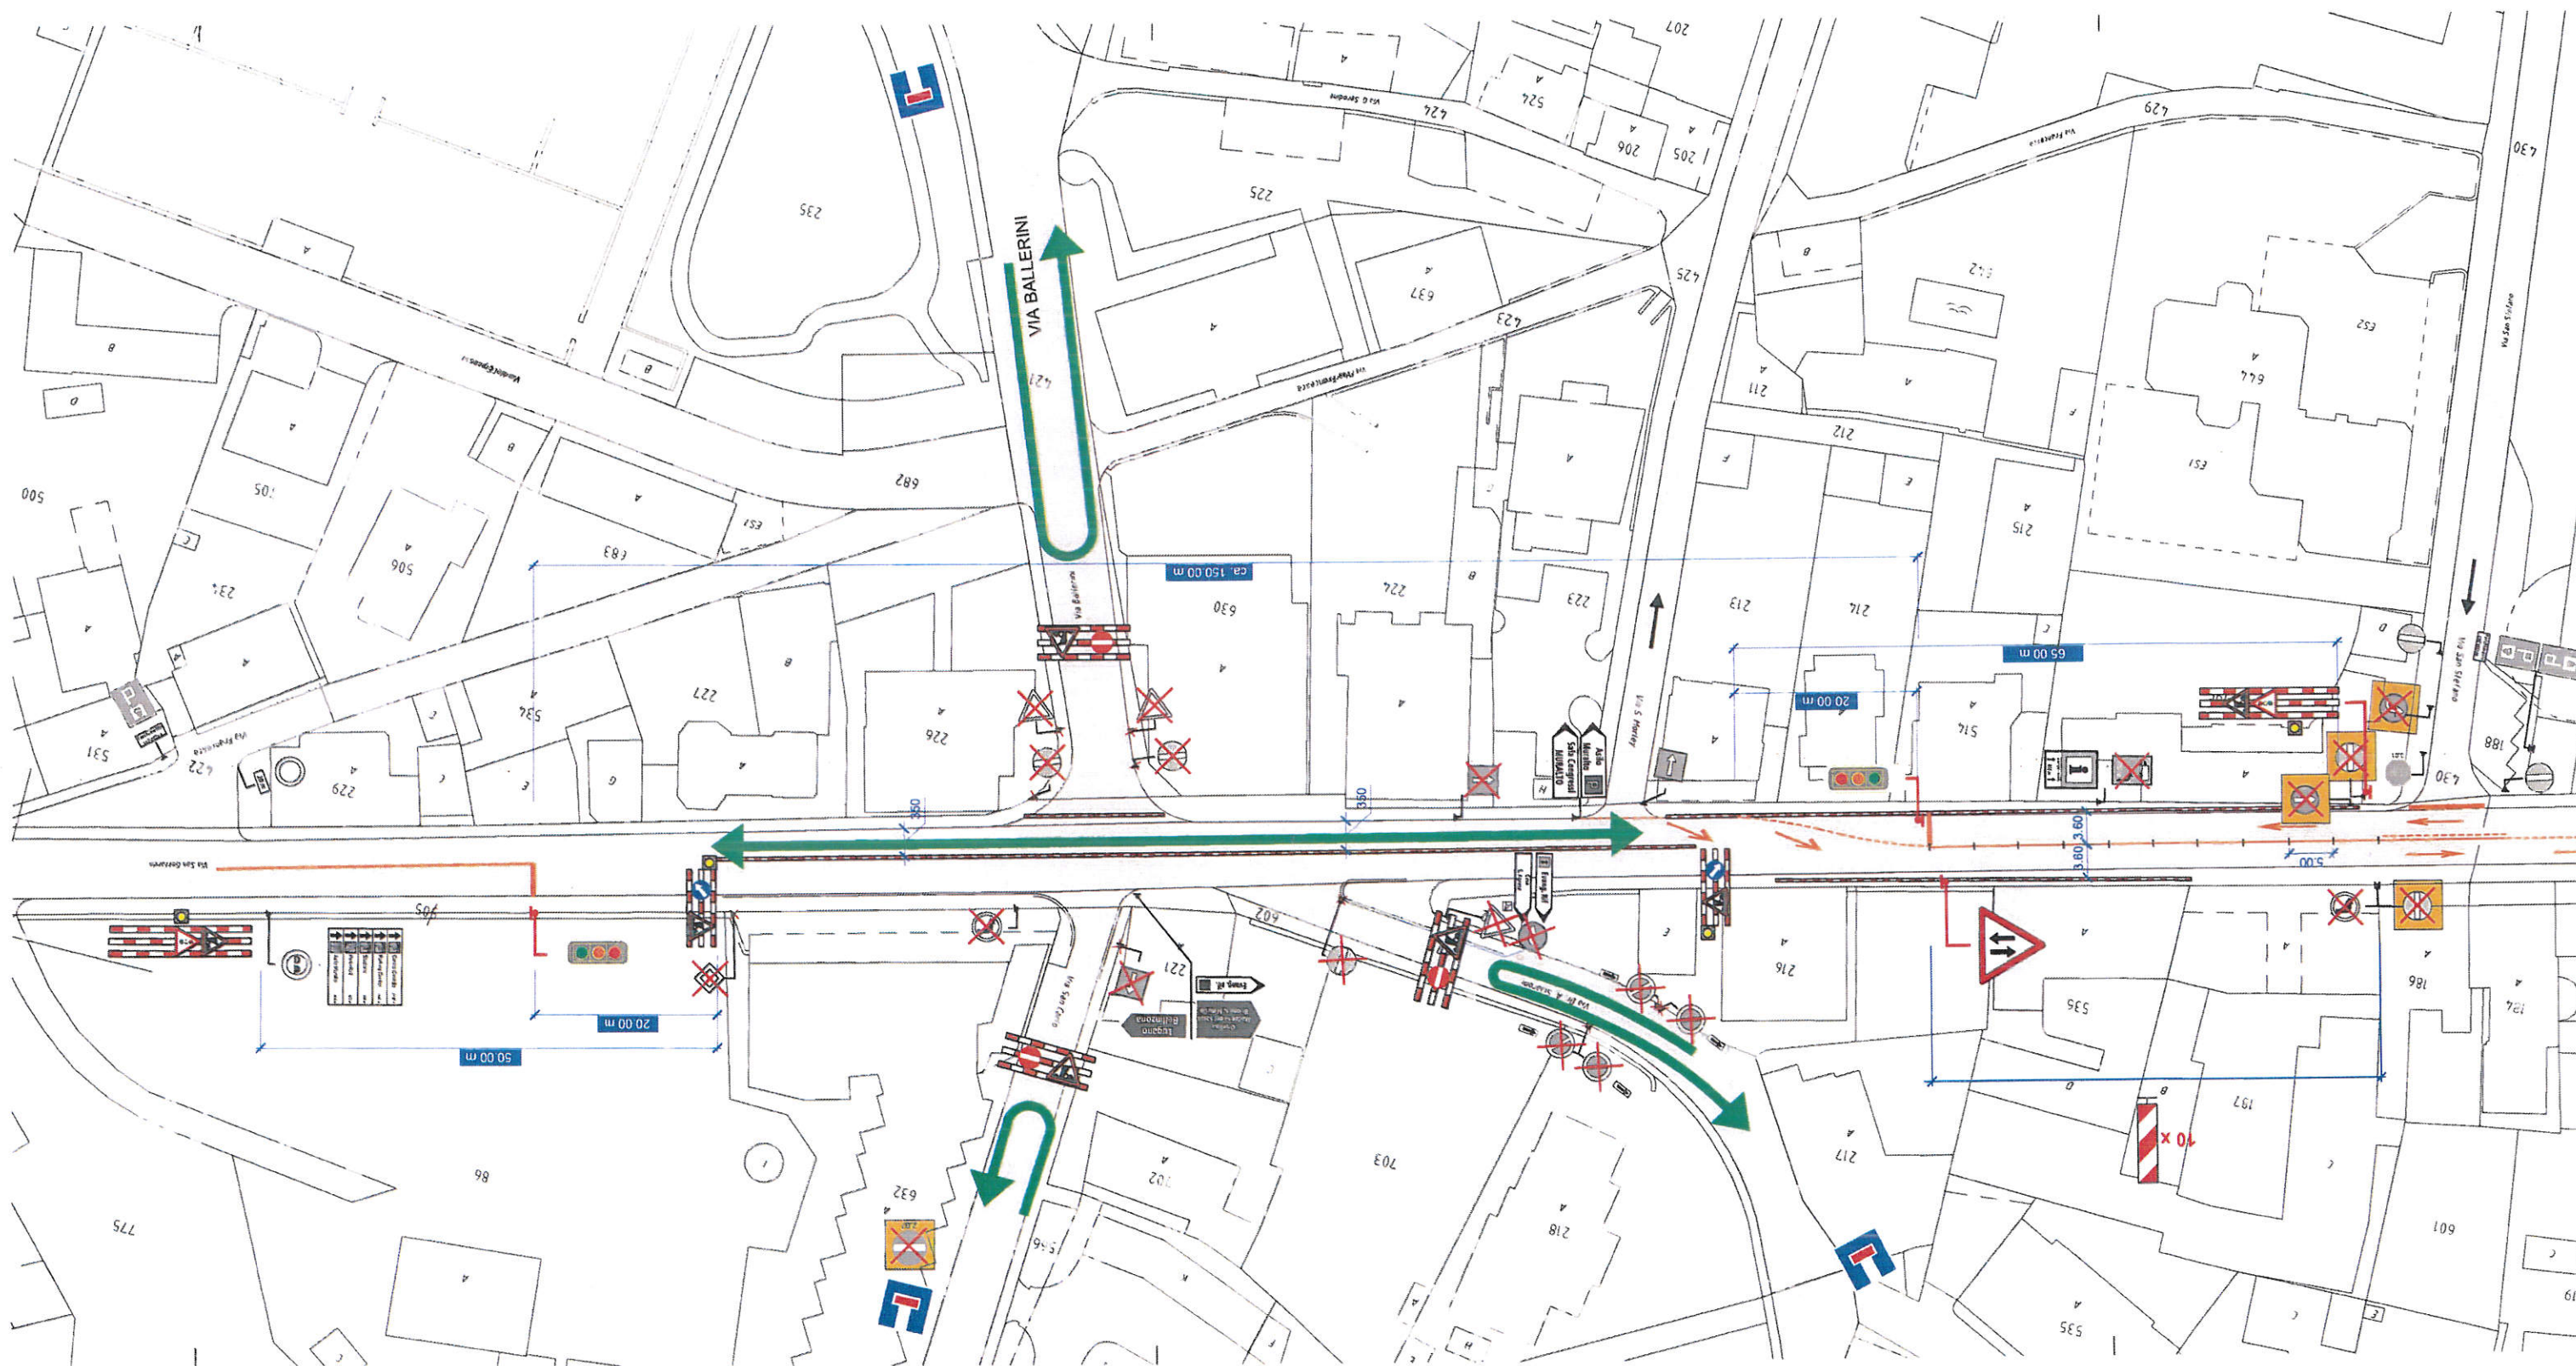

DT/13/02/2014